
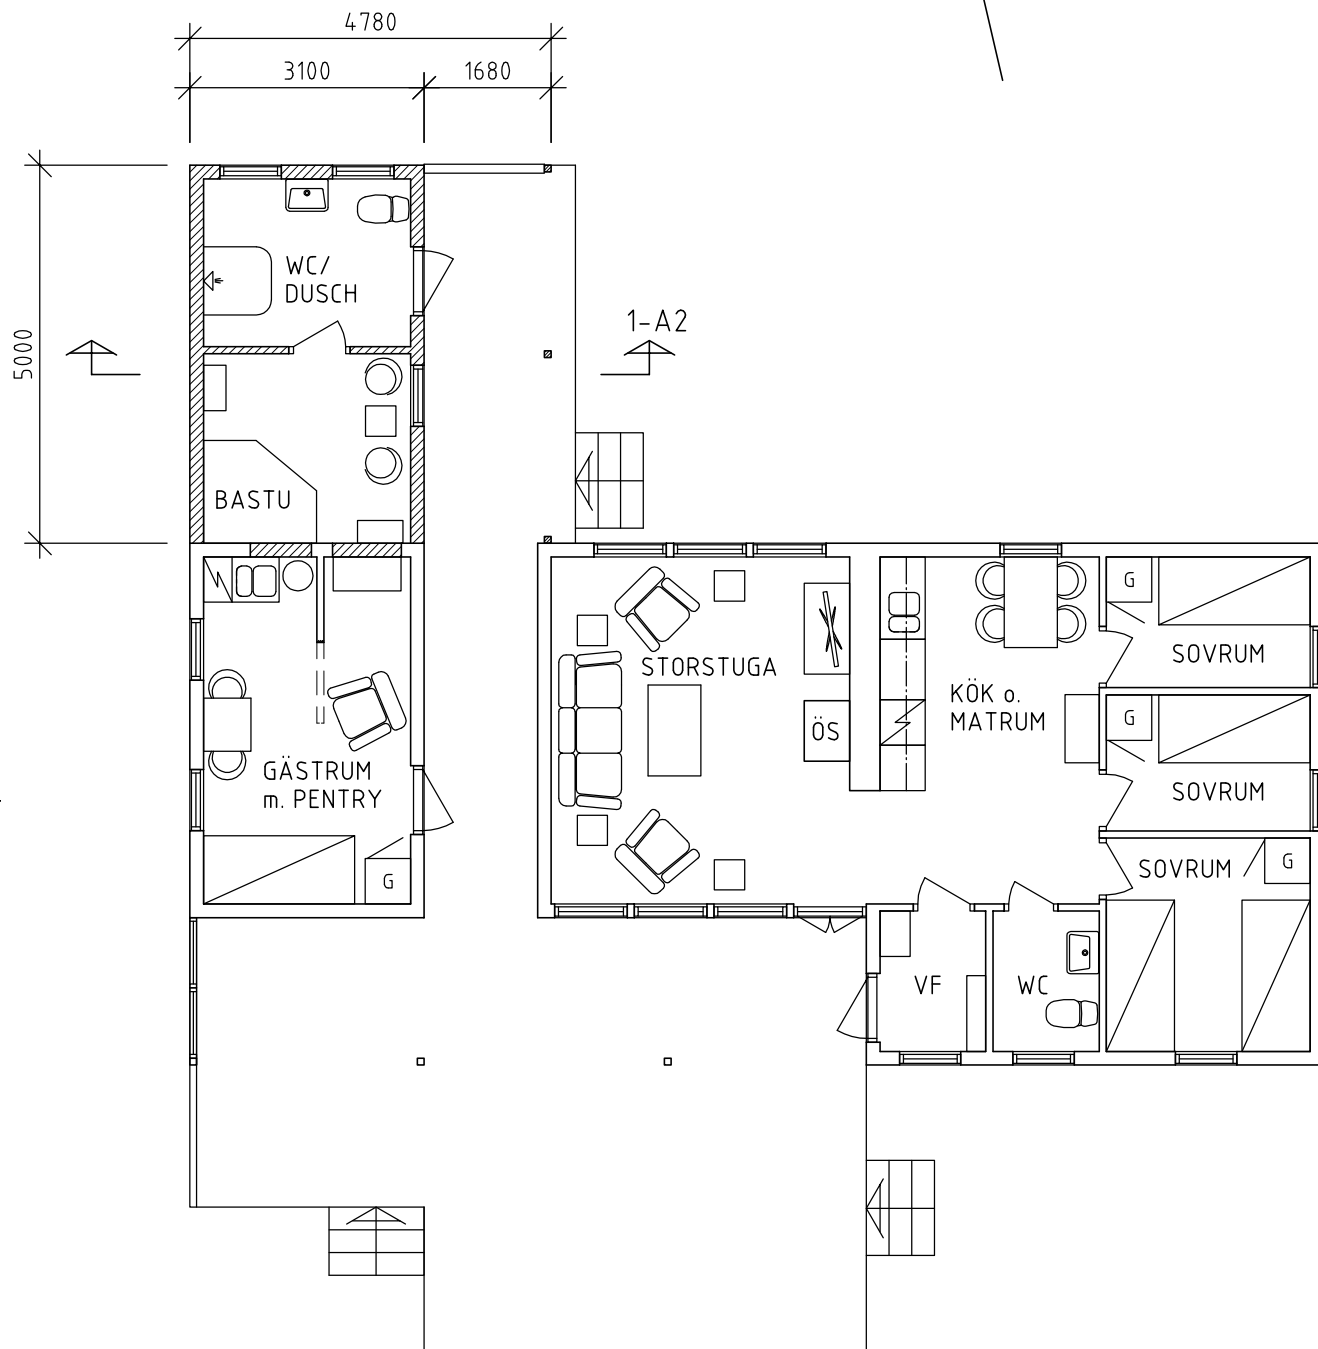
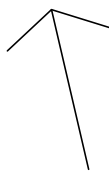



FÖRKLARINGAR

-  TILLBYGGNAD
-  BEFINTLIGT
-  RIVS


NORR




PLAN

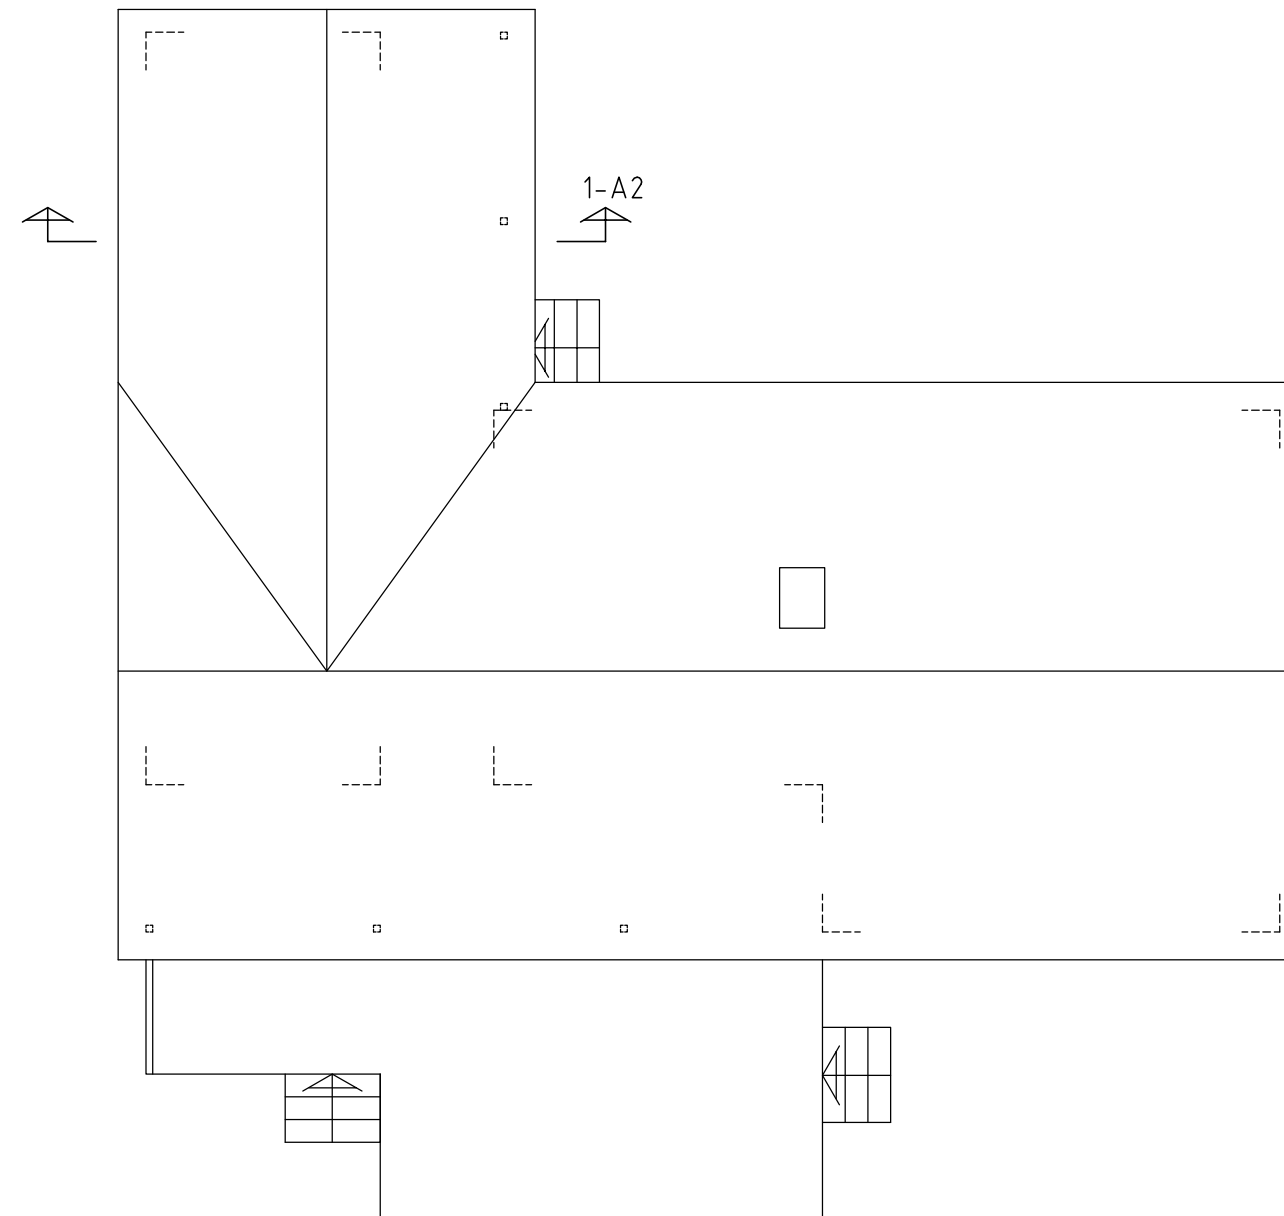


TAKPLAN

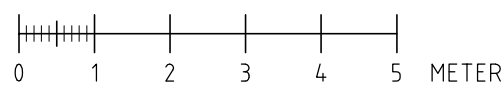


Christer Landelius CAD-ritningar AB www.cad-ritningar.se Gunnars Väg 8, 723 55 Västerås Tfn 021-223 61 / 070-226 38 21	BYGGLOVHANDLING		DATUM 2012-01-02
	FRITIDEN 1:234 X-STADS KOMMUN		TILLBYGGNAD AV FRITIDSHUS PLAN, TAKPLAN
ARBETSNUMMER 12123	RITARE CL	HANDLÄGGARE CL	SKALA 1:100
			RITNINGSNR. A1
			REV

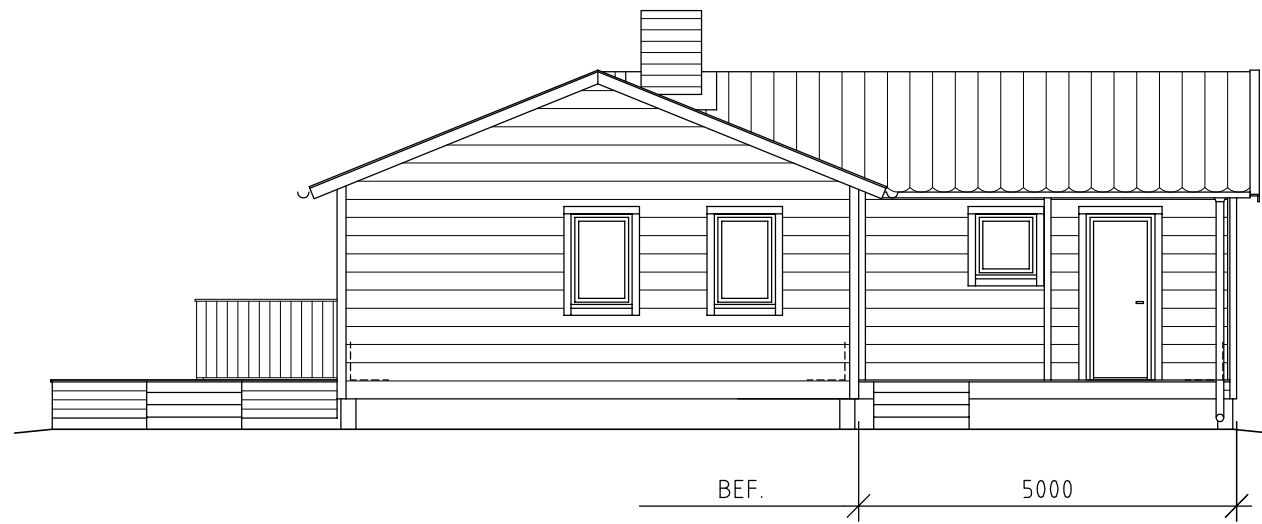


FASAD MOT NORDOST

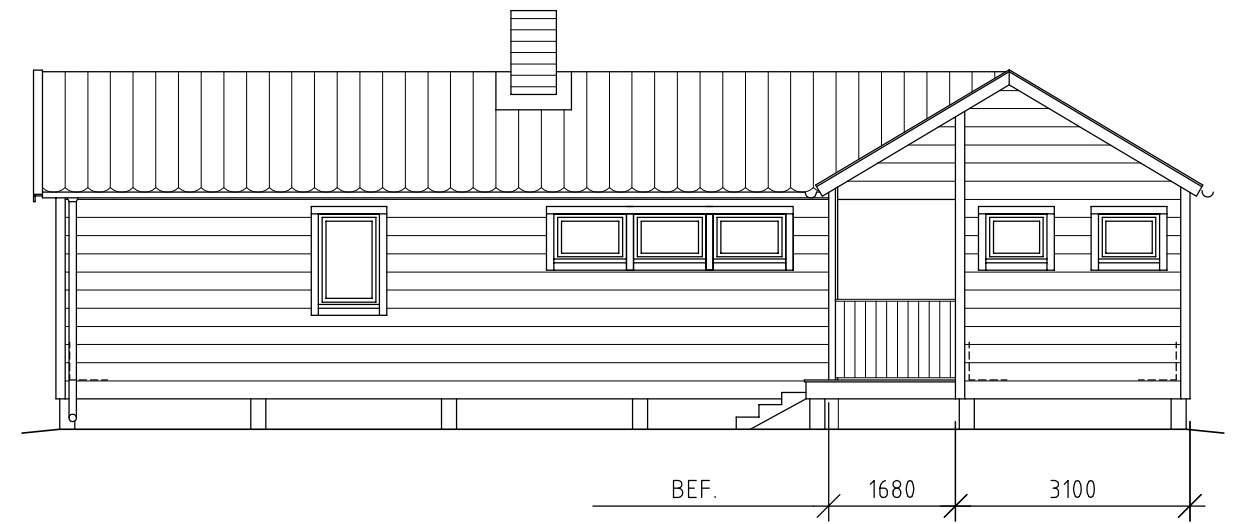

FASAD MOT NORR

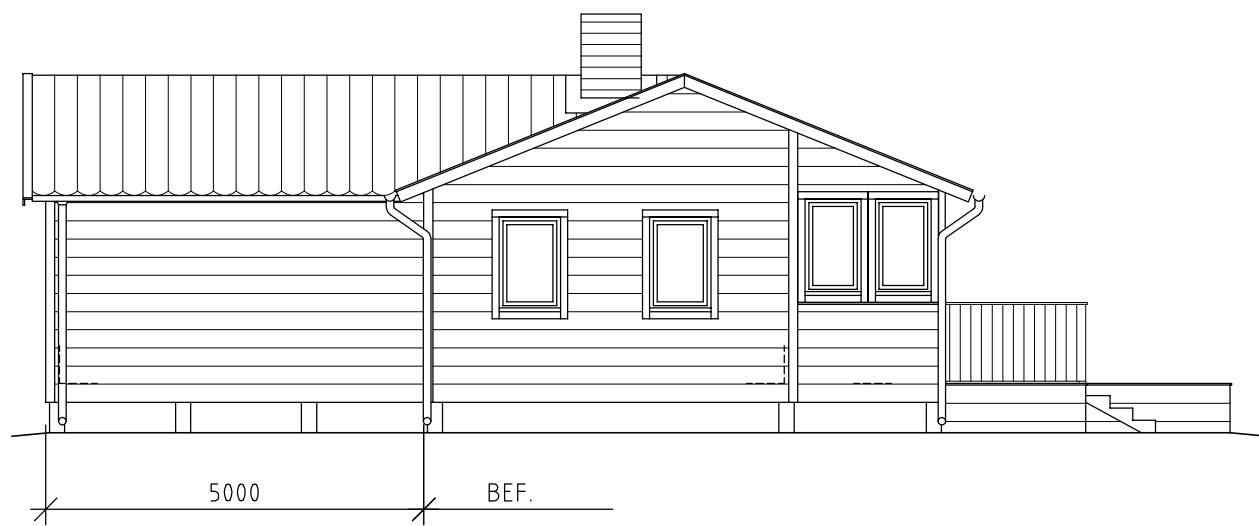

FASAD MOT NORDVÄST

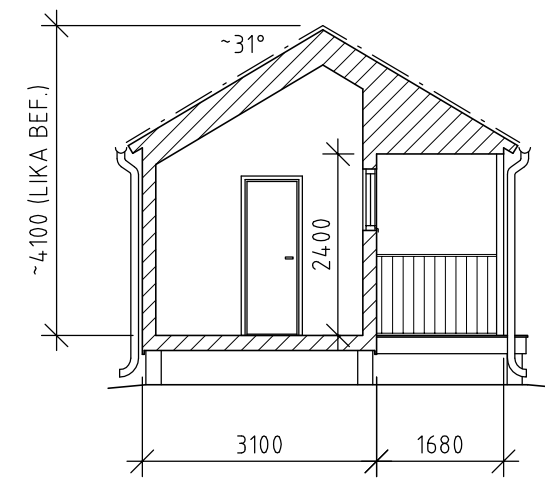

SEKTION 1



Christer Landelius CAD-ritningar AB www.cad-ritningar.se Gunnars Väg 8, 723 55 Västerås Tfn 021-223 61 / 070-226 38 21		BYGGLOVHANDLING TILLBYGGNAD AV FRITIDSHUS FASADER, SEKTION		DATUM	2012-01-02
				ANSVARIG	C. LANDELIUS
FRITIDEN 1:234		ARBETSNUMMER	12123	RITARE	CL
X-STADS KOMMUN		HANDLÄGGARE	CL	SKALA	1:100
				RITINGSNR.	A2
					REV